




Site Development Boundary /
Limite du site d'aménagement

Location Plan / Plan de situation

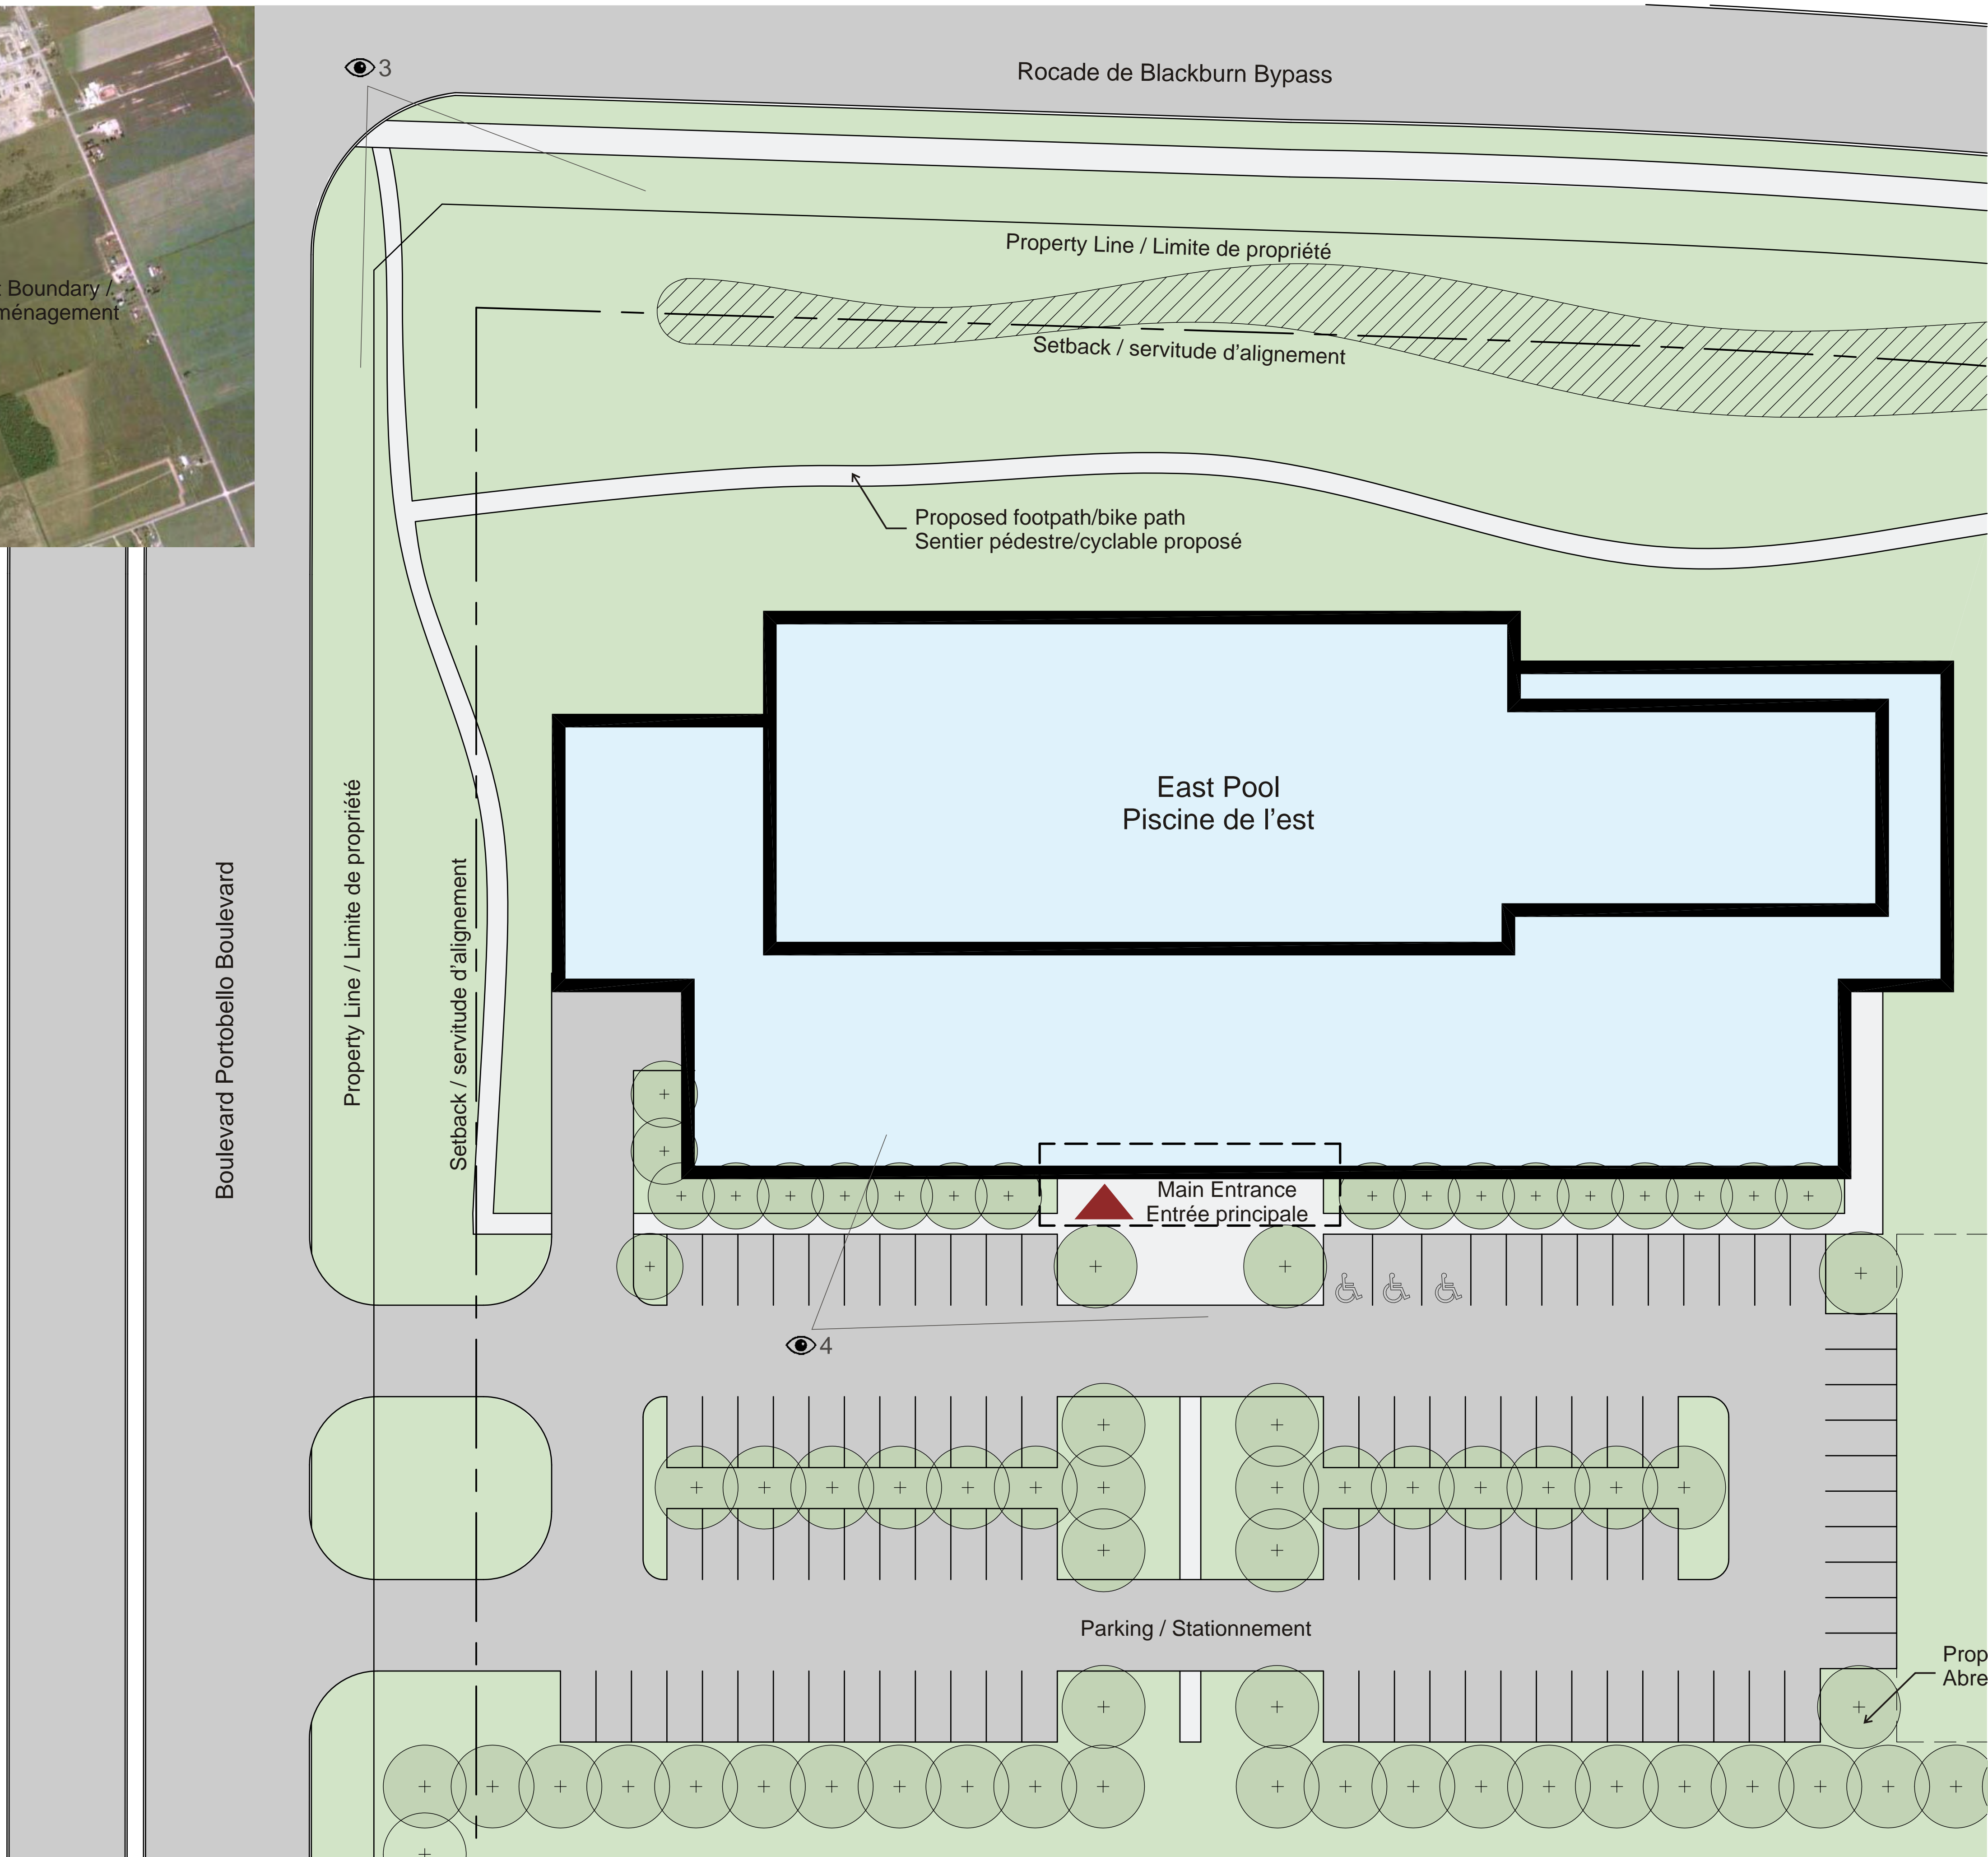

Rocade de Blackburn Bypass

Property Line / Limite de propriété

Setback / servitude d'alignement

Proposed footpath/bike path
Sentier pédestre/cyclable proposé

East Pool
Piscine de l'est

Boulevard Portobello Boulevard

Property Line / Limite de propriété


Setback / servitude d'alignement

Main Entrance
Entrée principale

3
4


Parking / Stationnement

Proposed trees /
Abres proposés

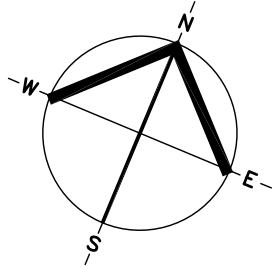

0 5 10 25m

Site Plan / Plan d'implantation

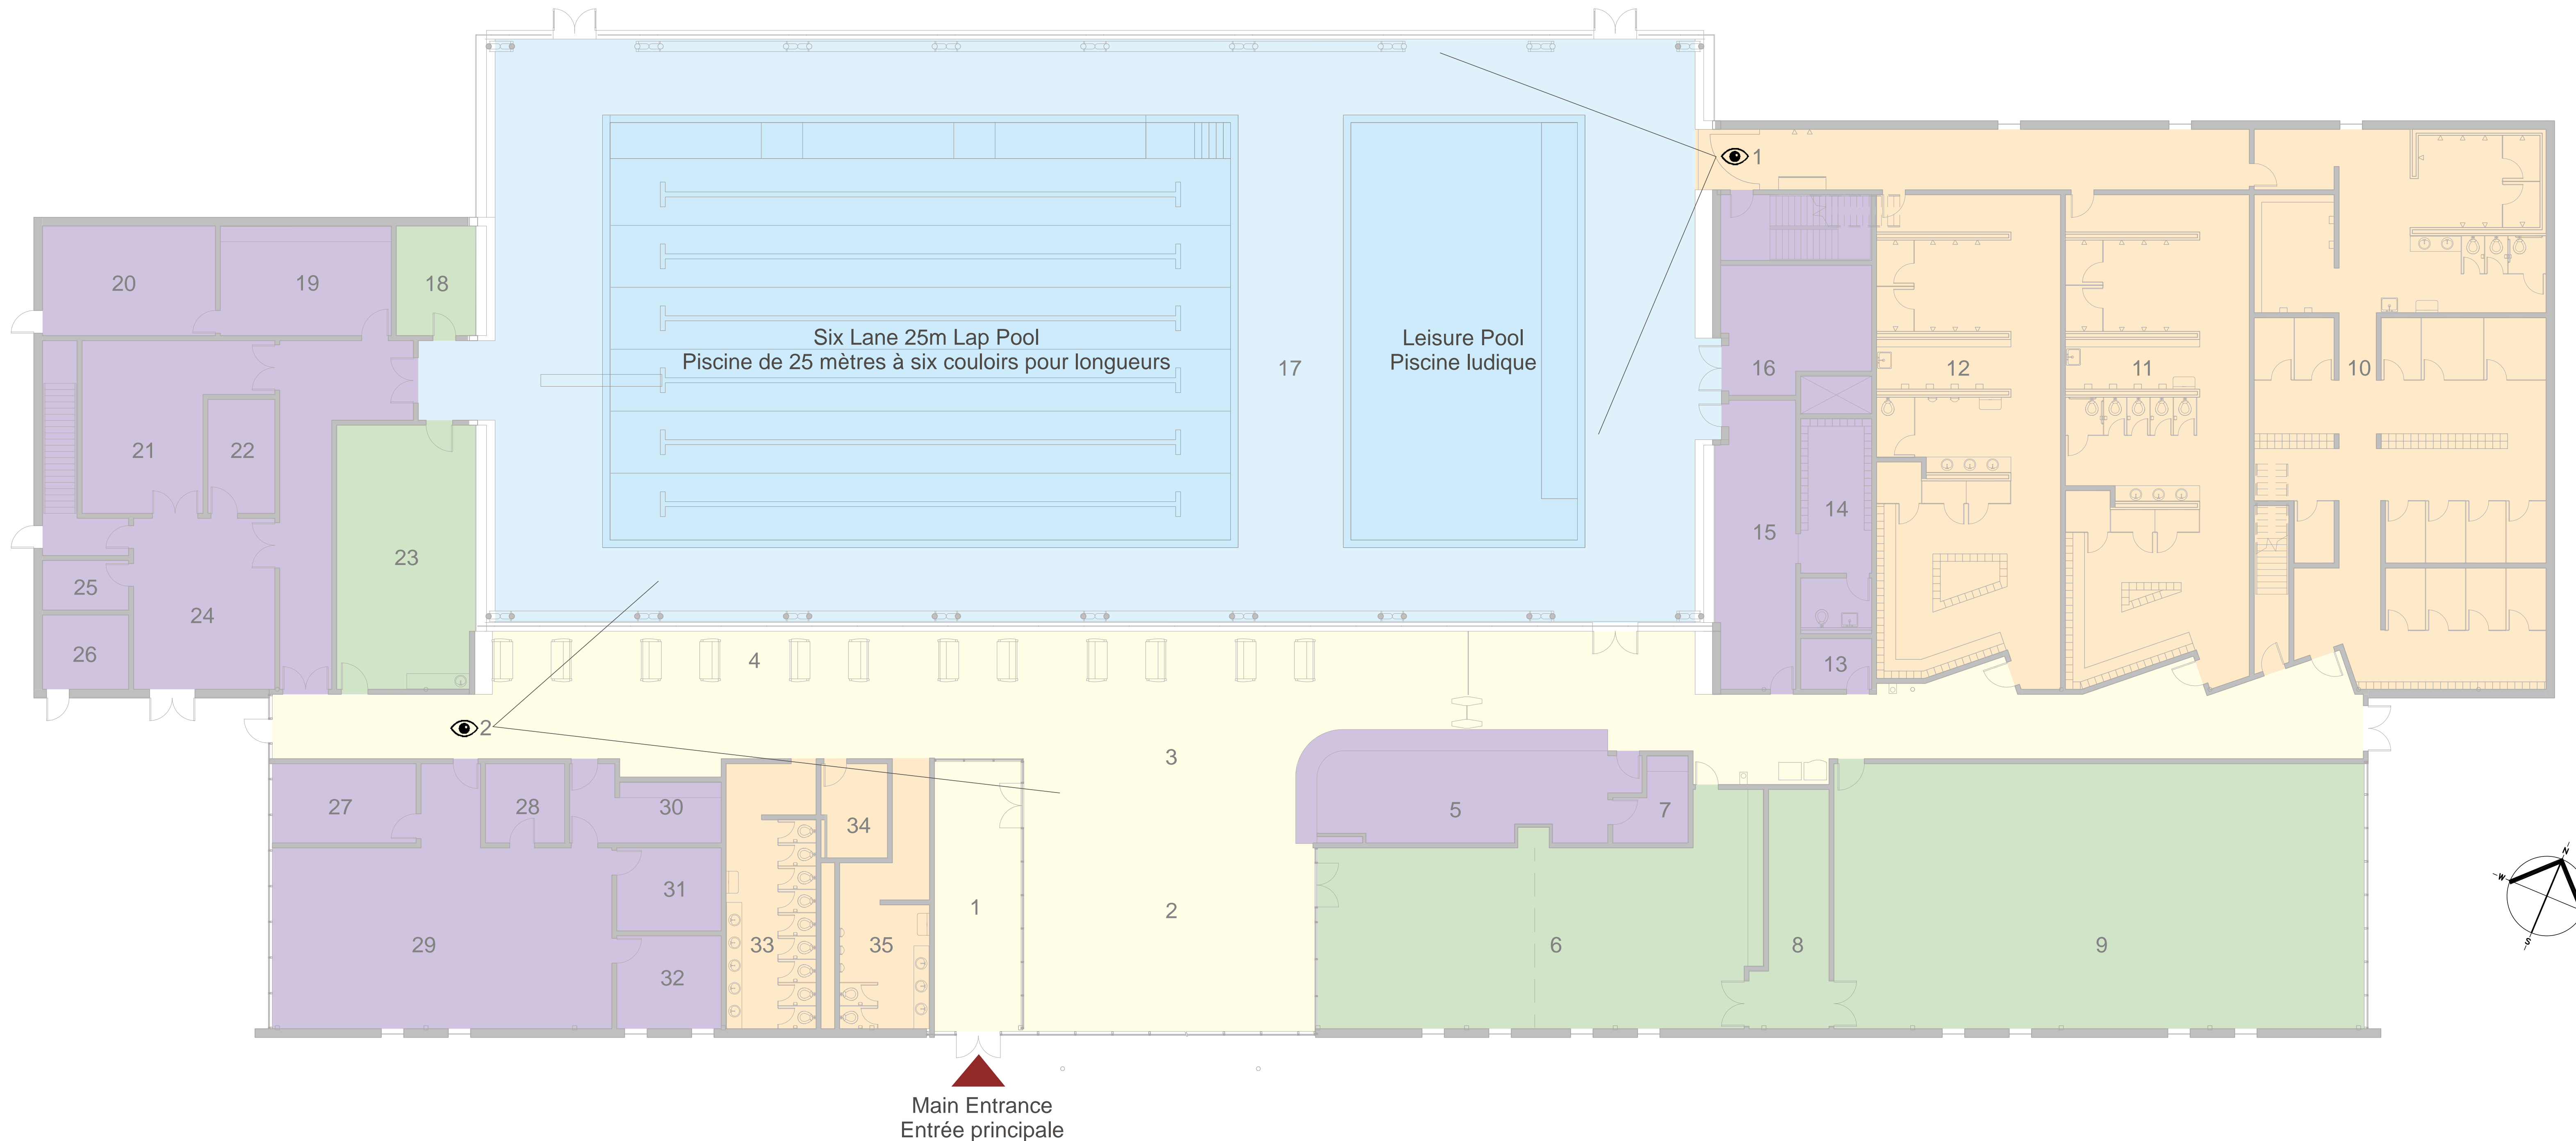

- 1. Vestibule / Vestibule
- 2. Lobby / Foyer
- 3. Main Corridor / Couloir principal
- 4. Viewing Area / Aire d'observation
- 5. Reception / Réception
- 6. Function Room / Salle de réception
- 7. Office / Bureau
- 8. Storage / Entrepôt
- 9. Fitness Facility / Installation de conditionnement physique
- 10. Alternate needs Changing Area / Vestiaires pour les personnes ayant des besoins spéciaux
- 11. Female Changing Area / Vestiaires pour femmes

- 12. Male Changing Area / Vestiaires pour hommes
- 13. Janitor / Concierge
- 14. Staff Lockers / Casiers du personnel
- 15. Lifeguard Office / Bureau des sauveteurs
- 16. Off-Deck Storage / Remise sure le bord de la piscine
- 17. Pool Area / Section de la piscine
- 18. Dry Sauna / Sauna sec
- 19. PBG Suite / Bureau de Parcs, Immeubles et Terrains
- 20. Electrical Room / Local électrique
- 21. PBG Storage / Entrepôt de Parcs, Immeubles et Terrains
- 22. Recycling / Recyclage
- 23. Activity Room / Salle d'activité


- 24. Delivery / Livraison
- 25. Chlorine Viewing / Observation du chlore
- 26. Chlorine Storage / Entrepôt du chlore
- 27. Meeting Area / Aire de rencontre
- 28. Storage / Entrepôt
- 29. Open Office / Bureau à aires ouvertes
- 30. Kitchenette / Cuisinette
- 31. PBG Supervisor / Superviseur de Parcs, Immeubles at Terrains
- 32. Parks & Rec Supervisor / Superviseur, Parcs at Loisirs
- 33. Female Washroom / Toilettes pour femmes
- 34. Unisex Washroom / Toilettes pour hommes et pour femmes
- 35. Male Washroom / Toilettes pour hommes

Legend / Légende


- Pool / Piscine
- Admin-Office / Admin-Bureau
- Circulation / Circulation
- Community Space / Espace communautaire
- Changing-Washrooms / Vestiaires-Toilettes



Level 1 / Niveau 1

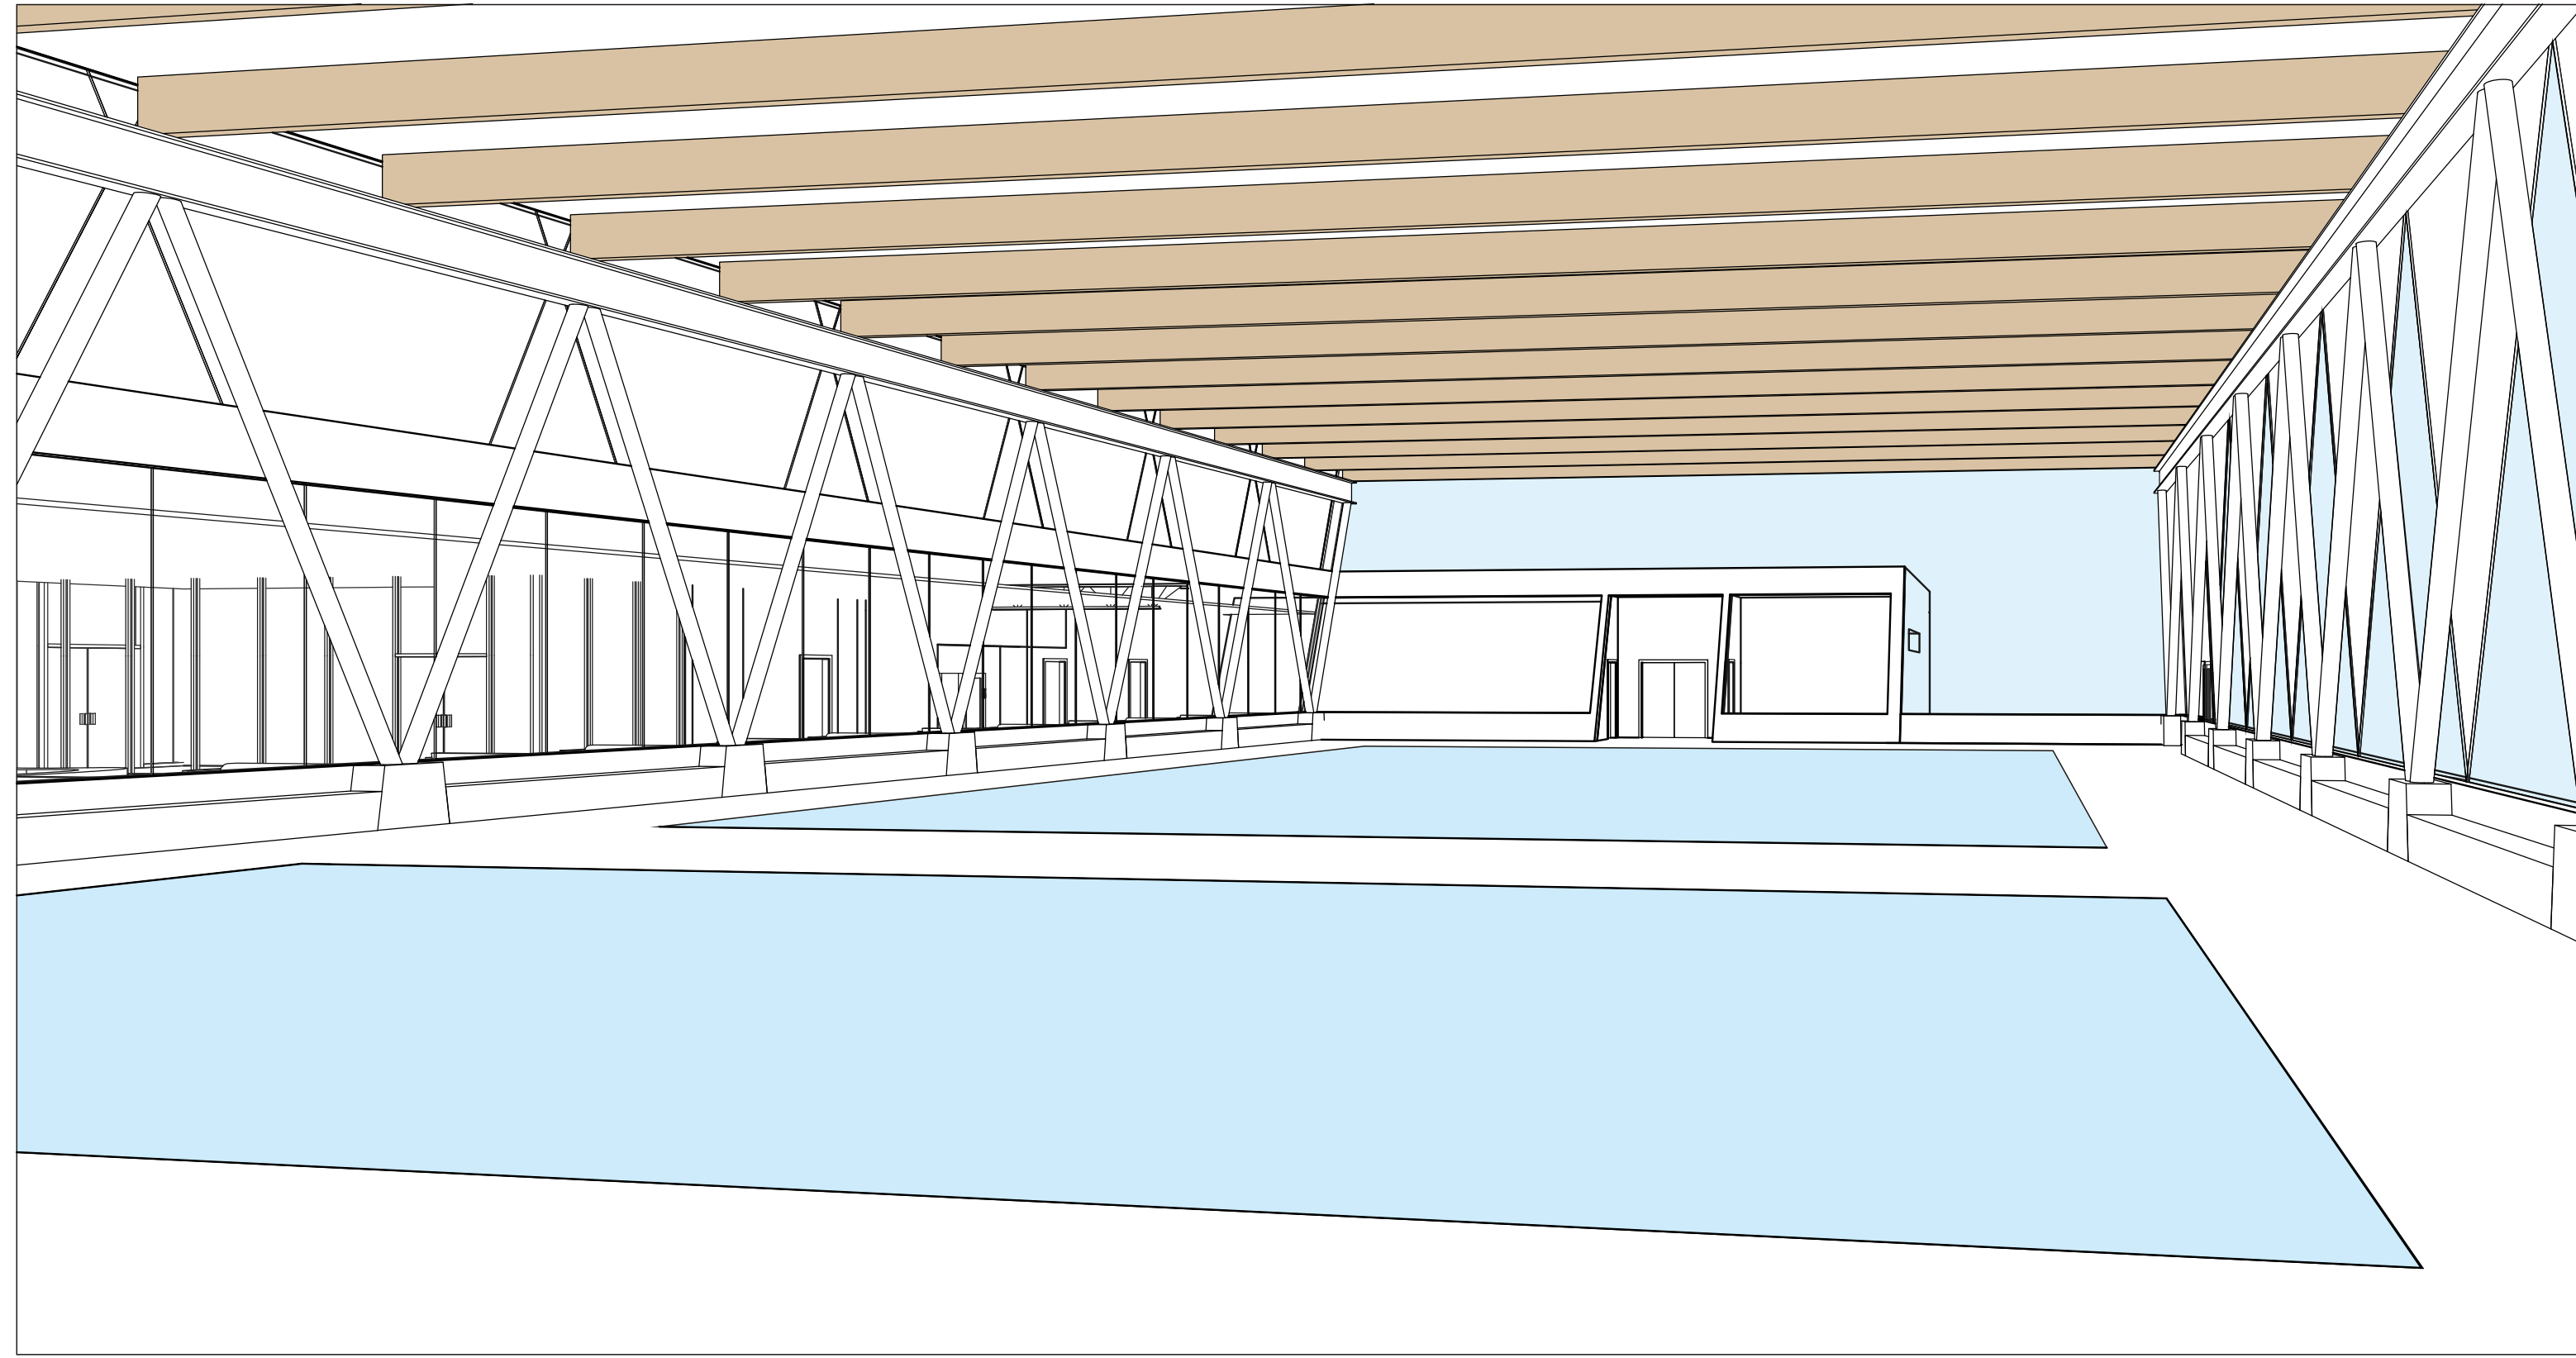

1. View inside natatorium / Vue à l'intérieur du natatorium

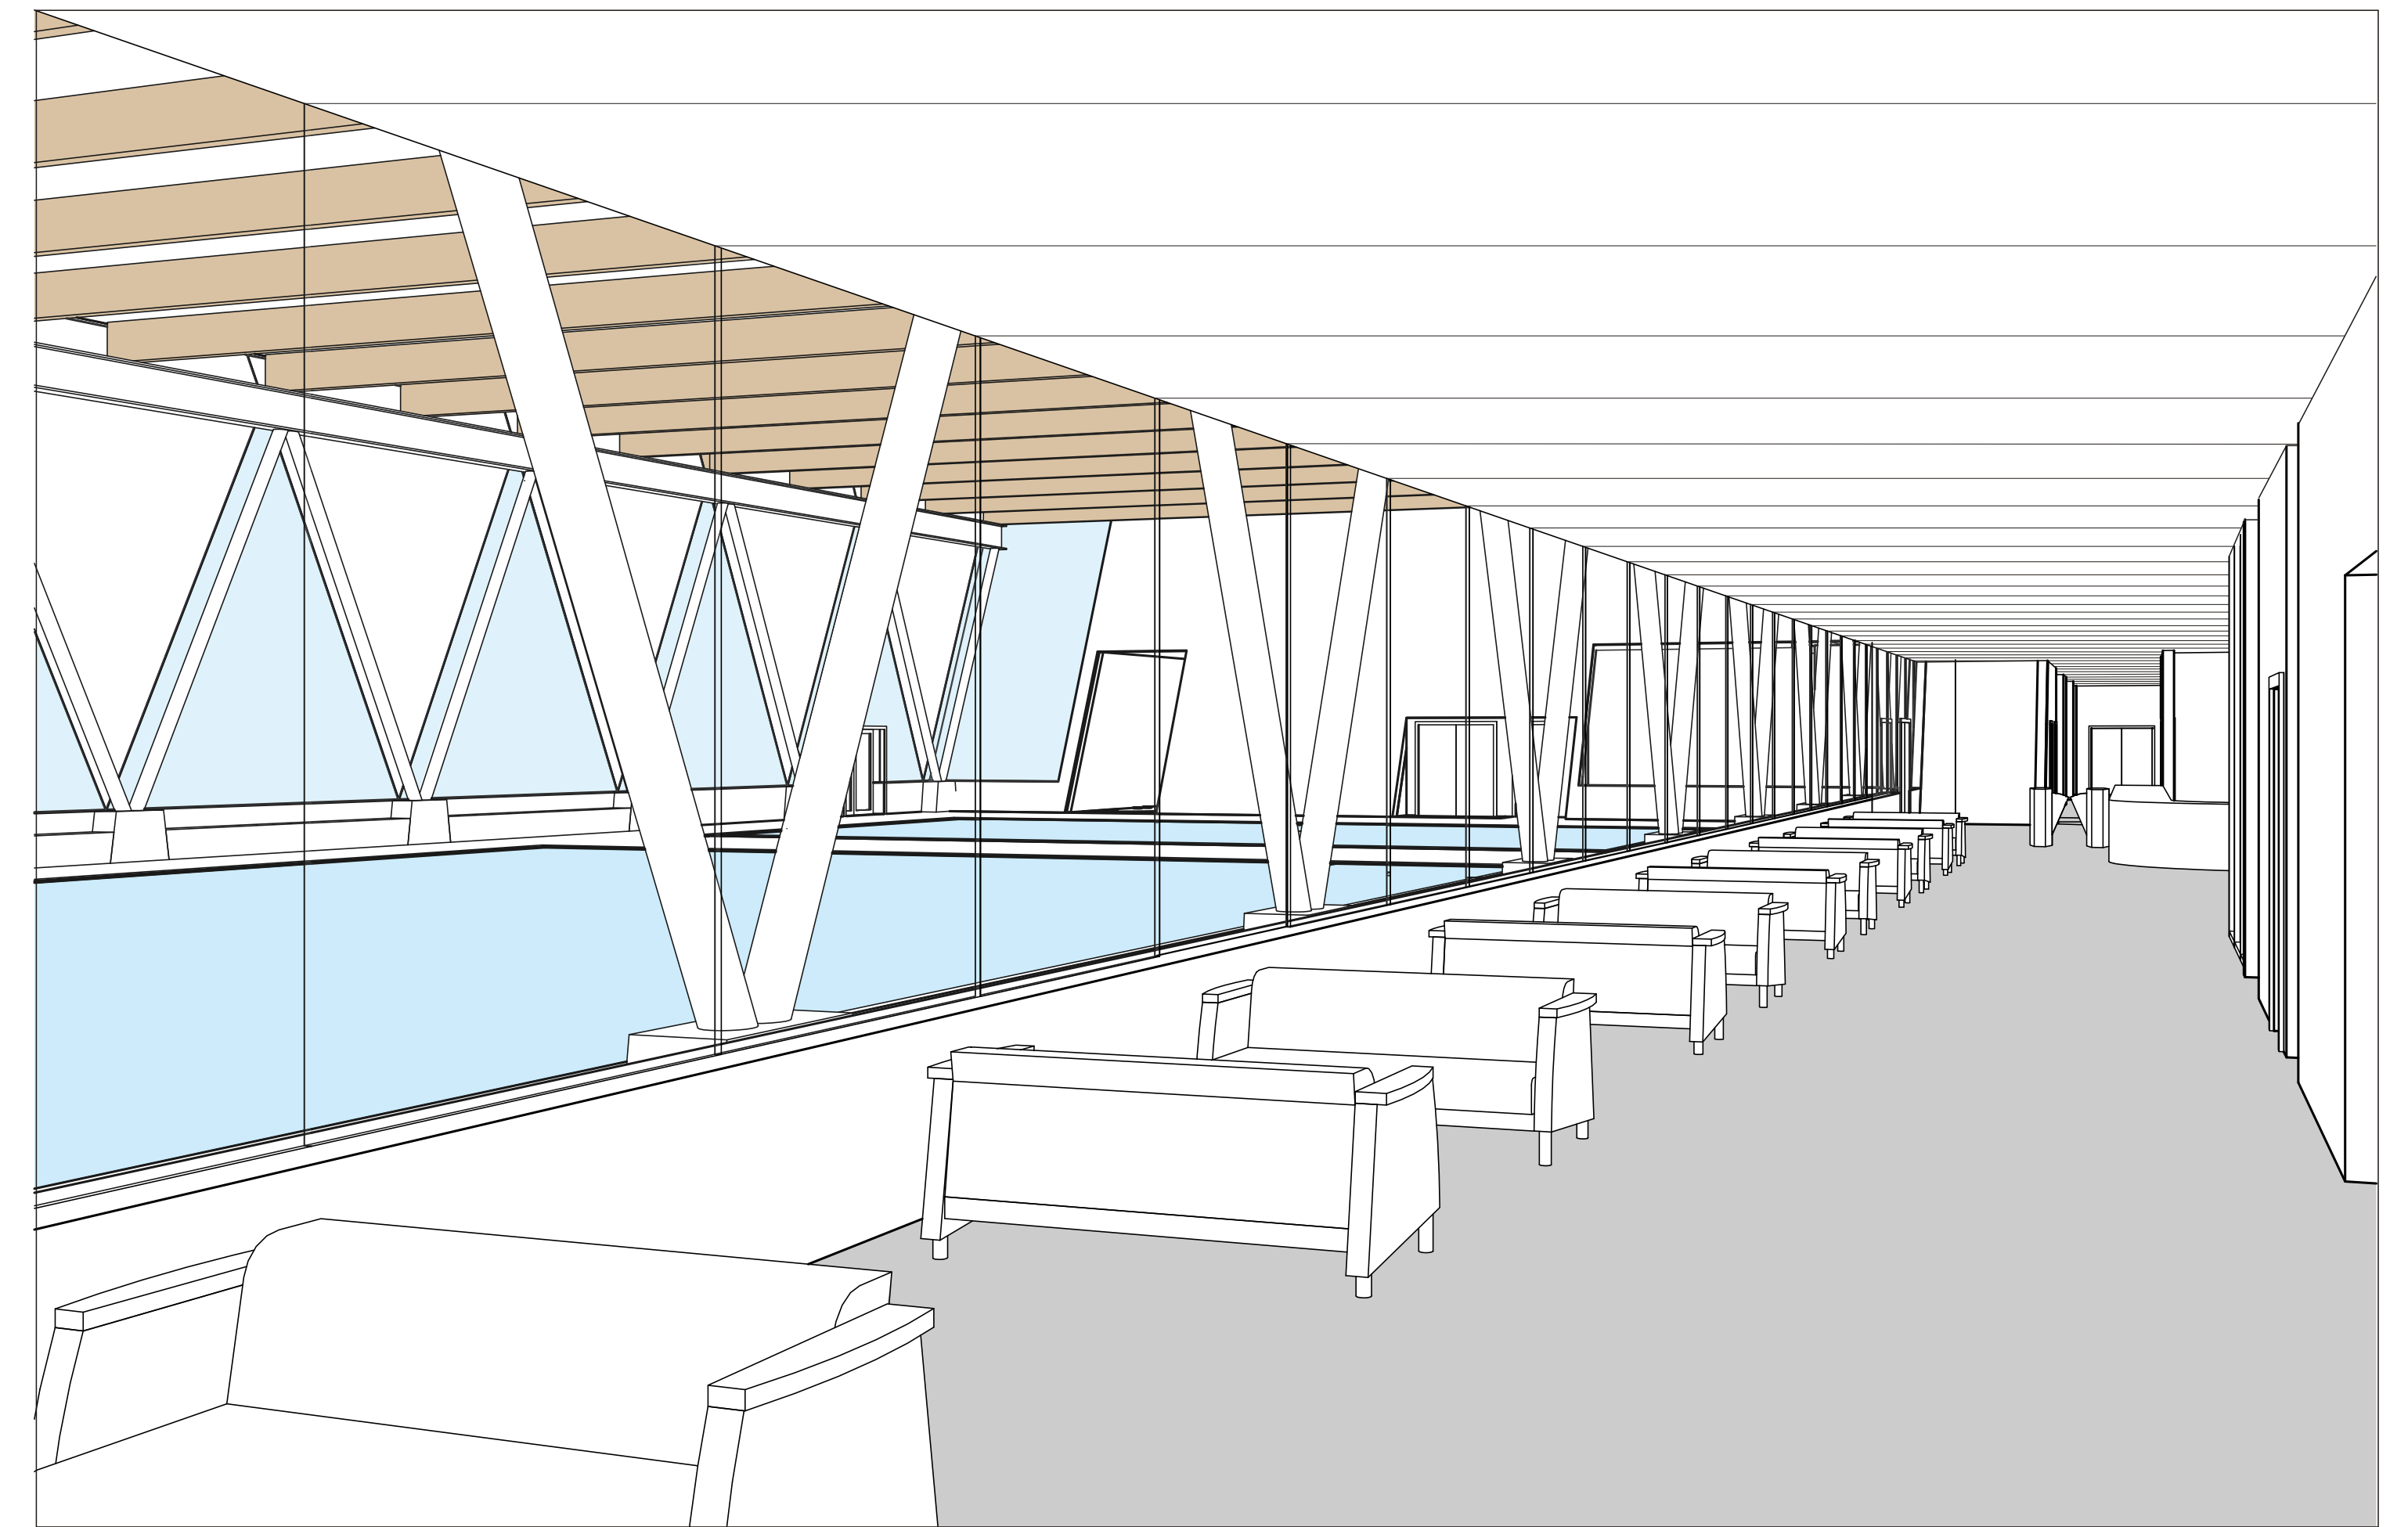

2. View from public viewing toward pool / Vue du public sur la piscine